




DÉPARTEMENT DE L'AIN
COMMUNE DE
SAINT-MARTIN-LE-CHÂTEL
Route de Polliat

Adresse : Route de Polliat - RD n° 67

PLAN DE VENTE PROVISOIRE

Lot n°11
654 m²

REFERENCES CADASTRALES :
Lieu dit : "Le Bourg"
Section et Parcelle : AP n°

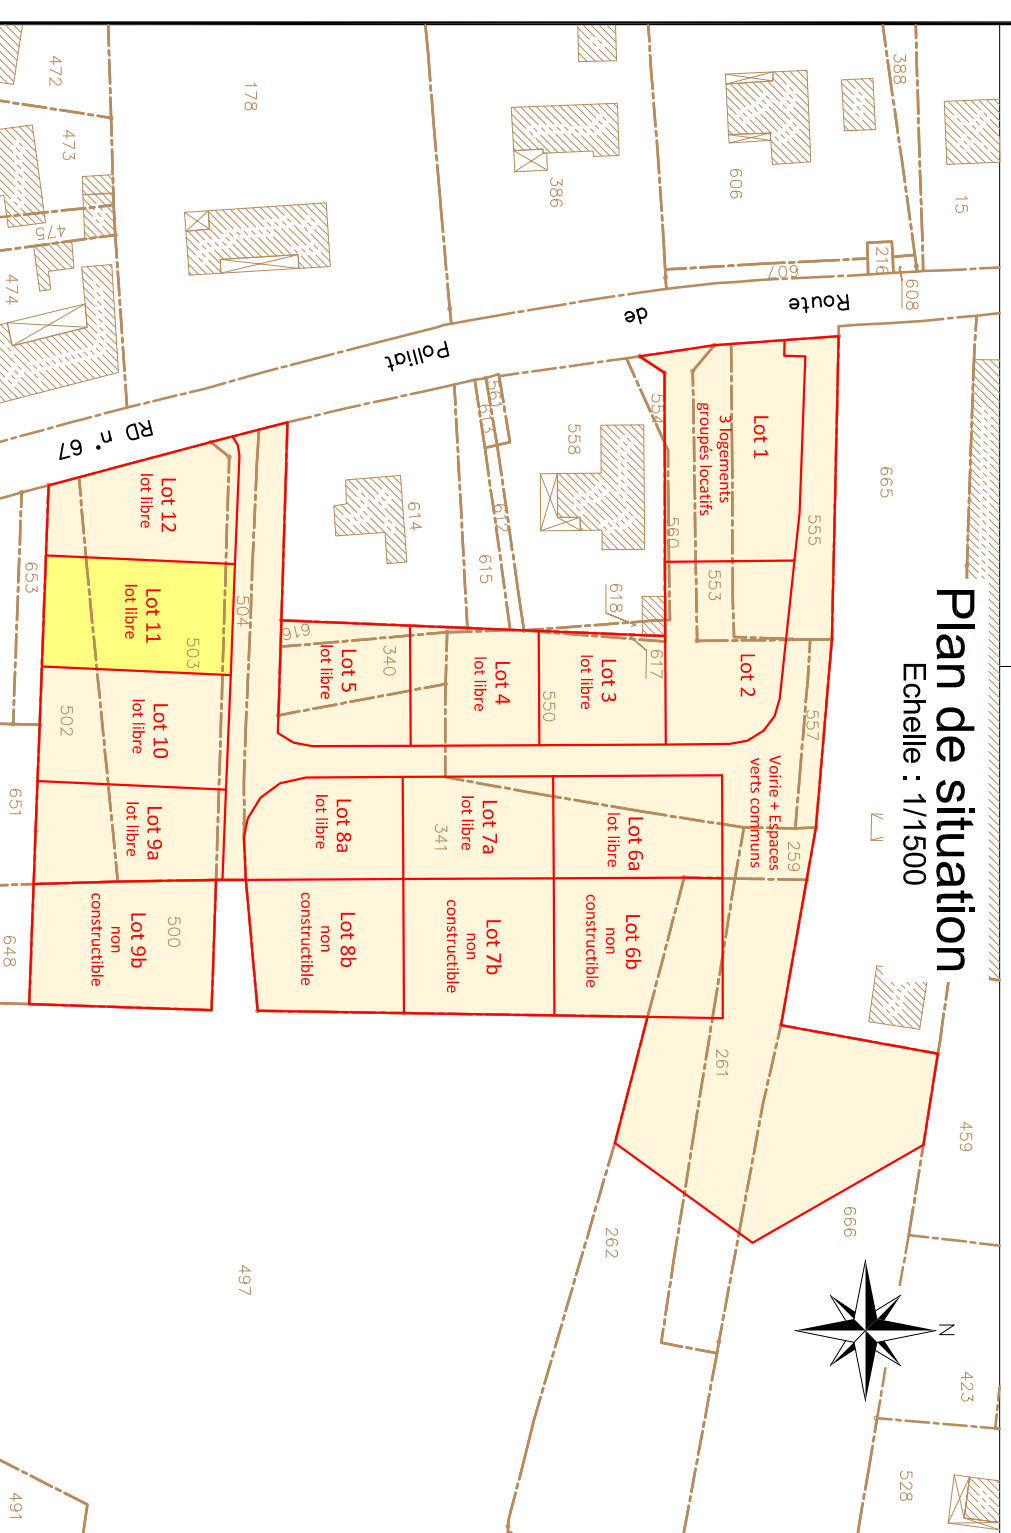

Référence : 22B-0563		
Version	Date	Commentaires
1	14.05.2024	Plan de division pour numérotation cadastrale
2	09.07.2024	Plan de vente provisoire
3		

Echelle: 1/200


Berthet Liojier Caulfuty

géomètres-experts - urbanistes - ingénieurs VRD
paysagistes - environnementalistes
experts en économie immobilière et foncière

41 Boulevard Voltaire
01000 BOURG EN BRESSE

Tél : 04.74.21.99.80 Fax : 04.74.21.87.58
E-mail : blc.contact@blc-ge.com

Nom	
Terrain	AS
Bureau	AS
Contrôlé par	CL

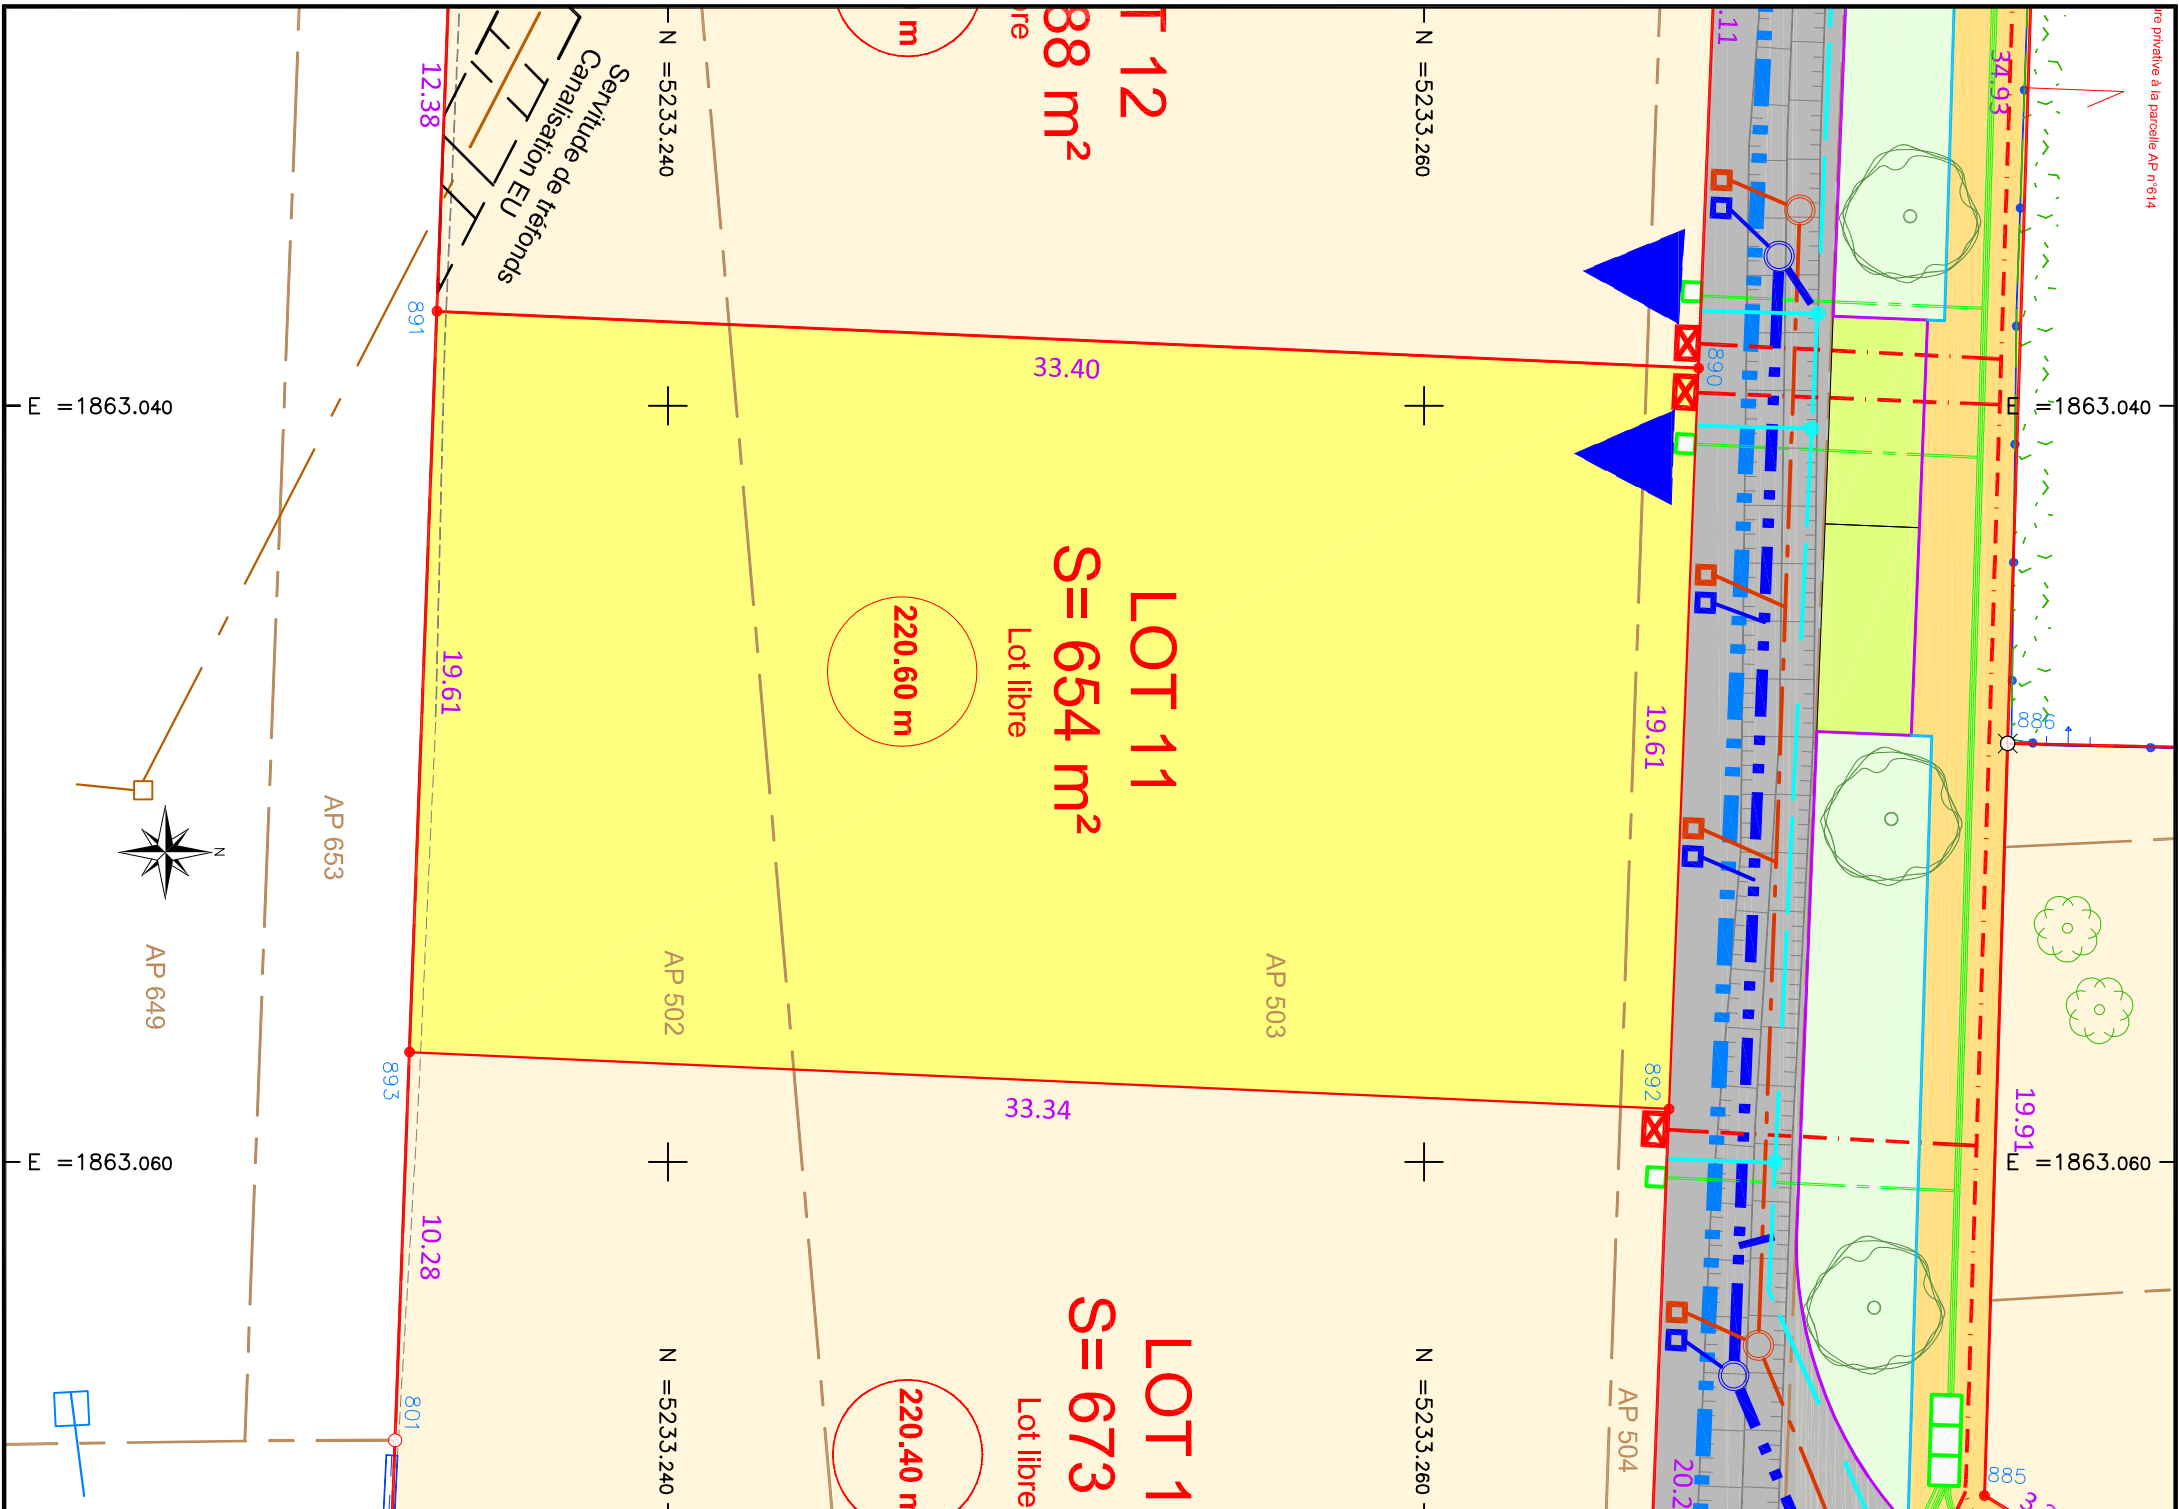

LEGENDE ETAT DES LIEUX

- Bâtiment
- Annexe, couvert
- Clôture
- Mur
- Bord de chaussée
- Haine
- Arbre
- Réseau indéfini
- Réseau d'Eaux Usées
- Réseau de branchement EU
- Réseau d'Eaux Pluviales
- Réseau de branchement EP
- Réseau d'Eau Potable
- Réseau de branchement AEP
- Réseau Télécom souterrain
- Réseau de branchement Télécom
- Poteau et réseau Télécom aérien
- Réseau Télédistribution souterrain
- Coffret électrique et réseau souterrain
- Poteau électrique et réseau aérien
- Lampadaire et réseau d'éclairage

LEGENDE PROJET

- Chaussée en enrobés
- Stationnement
- Cheminement piétonnier
- Espace vert aménagé
- Espace vert conservé
- Accès imposé au lot
- Arbres plantés par l'aménageur
- Réseau d'Eaux Usées
- Réseau de branchement EU
- Réseau d'Eaux Pluviales
- Réseau de branchement EP
- Réseau d'Eau Potable
- Réseau de branchement AEP
- Réseau Télécom souterrain
- Réseau de branchement Télécom
- Coffret électrique et réseau souterrain
- Altitude minimale des planchers inférieurs des constructions

LEGENDE FONCIER

- Application cadastrale figurative
- Point matérialisé / non matérialisé
- Borne OGE existante
- Piquet, Clou d'arpentage, Tige de fer
- Borne OGE nouvelle
- Limite de propriété (sous condition de validation des riverains)
- Signe d'appartenance de limite

Liste des points limite				
N° de point	X	Y	Nature	
890	1863039.00	5233267.26	Point non matérialisé	
891	1863037.50	5233233.89	Point non matérialisé	
892	1863058.60	5233266.48	Point non matérialisé	
893	1863057.10	5233233.17	Point non matérialisé	

RATTACHEMENTS :

Planimétrie : Système de projection planimétrique RGF93-CC46

Altimétrie : Système d'altitude normale NGF-IGN 69 approchées, Définie par système GPS.