



CONSTRUCTION DE 24 LOGEMENTS 5 PAVILLONS INDIVIDUELS ET 2 COLLECTIFS DE 12 ET 7 LOGEMENTS - TRANCHE 1 Allée des chênes - 01310 POLLIAT

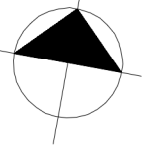

Logement accession PSLA
PAVILLON 15 : Type T3 plain-pied

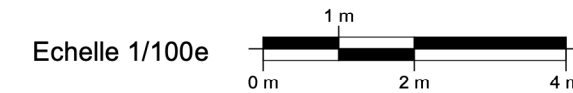

SURFACES

SURFACE DE LA PARCELLE : 335,50 m²


SURFACES HABITABLES en m²

Rez de chaussée	Pièce de vie	
	avec cuisine	31,25
	Entrée	6,50
	Salle d'eau	5,05
	Wc	2,20
	Cellier	4,00
	Chambre 1 (PMR)	11,60
	Chambre 2	11,10
	Dégt.	3,40

Total 75,10

Surfaces annexes		
Garage		22,20
Terrasse		14,35
Surface jardin		144,10
Abords		59,65

REPERAGE

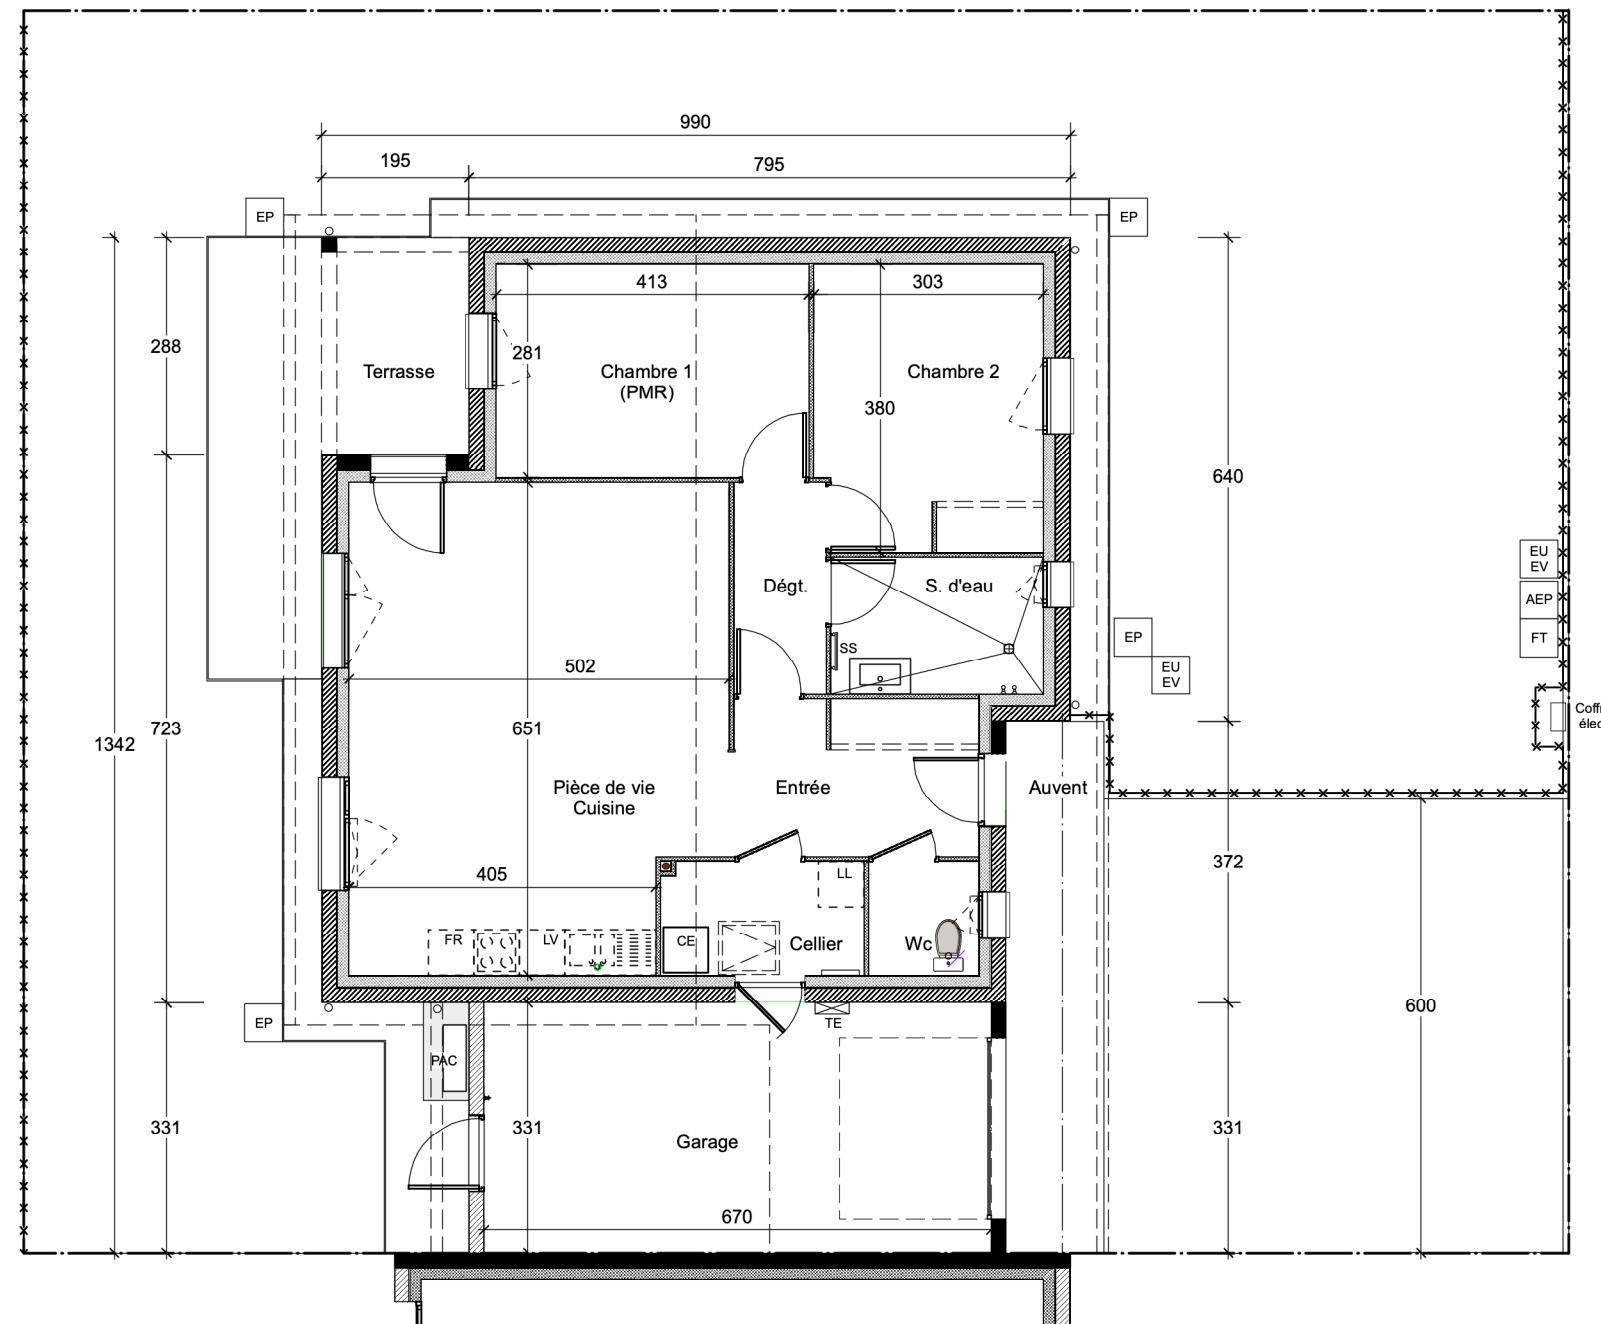

Nota : "Le présent document exprime la figure et les dispositions générales de l'appartement. Des variations peuvent intervenir en fonction des dispositions techniques et réglementaires de la réalisation, tant en ce qui concerne les dimensions libres, que l'équipement. Les retombées de poutres, soffites, faux-plafonds, canalisations ne sont pas toutes figurées et peuvent être modifiées pour des raisons techniques. La hauteur sous soffites, faux-plafonds et retombées de poutres ne saurait être inférieure à 2,00 m. Les éléments de cuisine et de mobilier sont présentés à titre indicatif. Seuls les appareils sanitaires sont fournis. L'implantation des radiateurs et des équipements électriques sera détaillé dans les plans techniques de l'opération."