


## Plan du lot

Surface de la parcelle: 445 m<sup>2</sup>

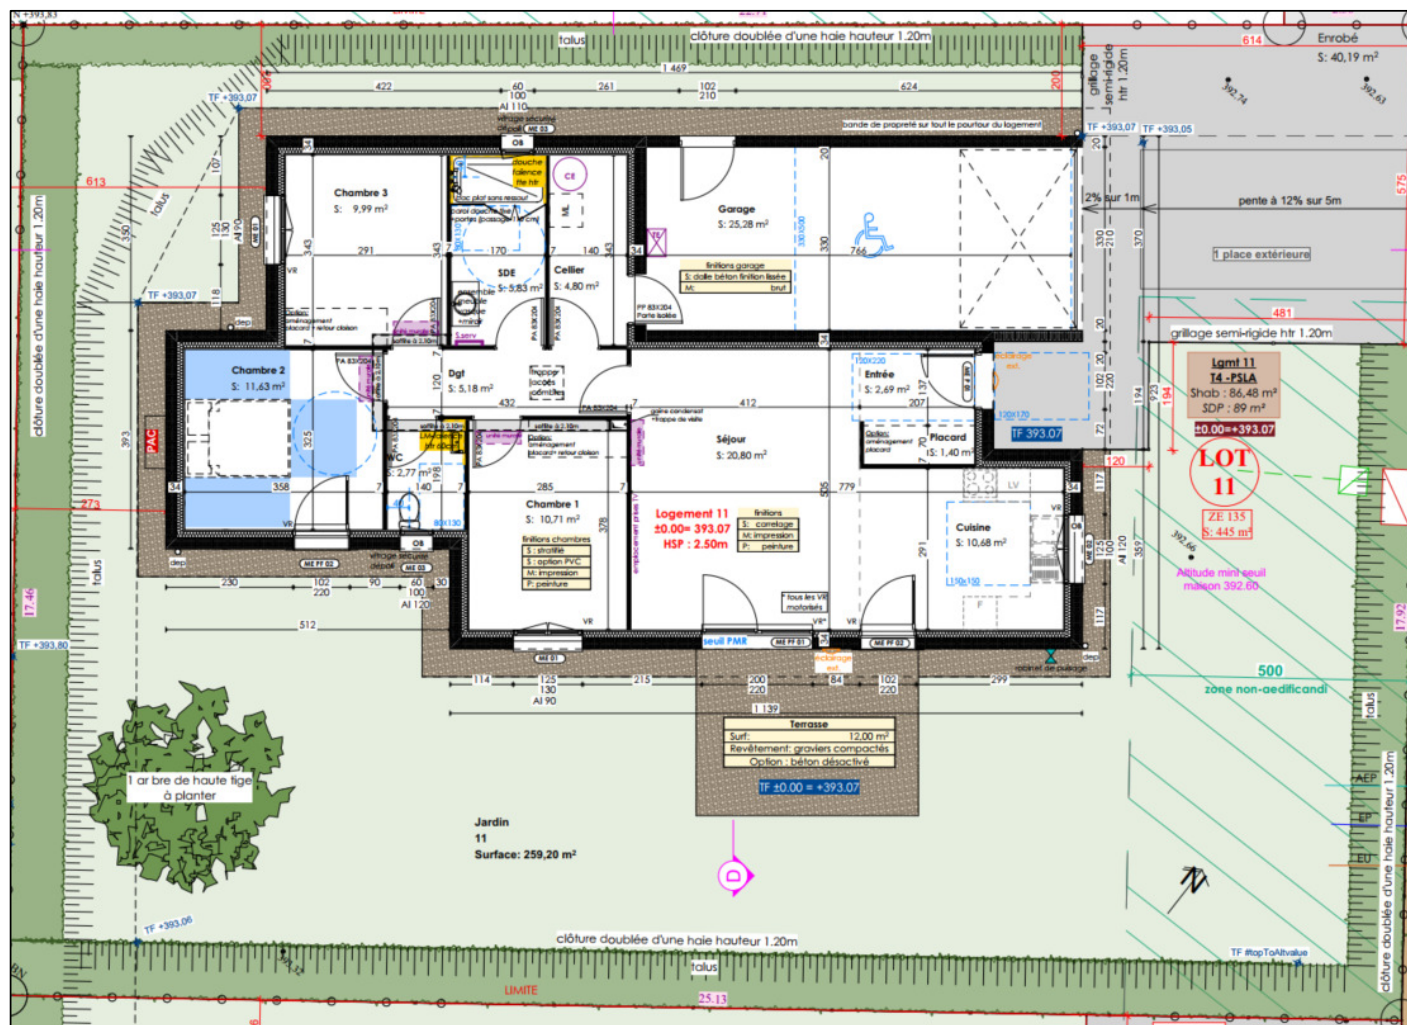


Nota: Le présent document exprime la figure et les dispositions générales du logement. Des variations peuvent intervenir en fonction des impératifs techniques de construction et des tolérances d'exécution et réglementaires. Ainsi, les indications de surfaces et dimensions des pièces, terrain, espaces extérieurs ainsi que la disposition des appareillages et radiateurs sont données sous réserves des impératifs techniques de construction et des tolérances d'exécutions. Les éléments de cuisine en pointillé de sont pas fournis et ne sont qu'indicatifs. Seuls les appareils sanitaires sont fournis.

REVONNAS – L'Orée Pinaprat  
Construction de 5 maisons individuelles



7 Rue de la Grenouillère  
01000 BOURG EN BRESSE

## Pavillon n°11 – Type 4

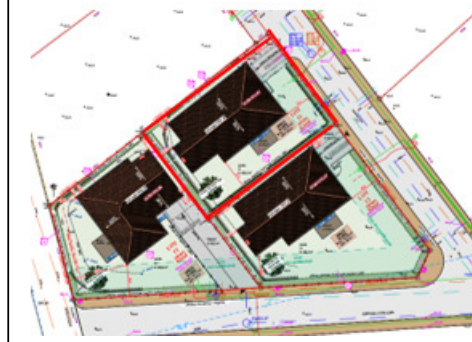


### Surfaces habitables

Cellier	4,80 m <sup>2</sup>
Chambre 1	10,71 m <sup>2</sup>
Chambre 2	11,63 m <sup>2</sup>
Chambre 3	9,99 m <sup>2</sup>
Cuisine	10,68 m <sup>2</sup>
Dégagement	5,18 m <sup>2</sup>
Entrée	2,69 m <sup>2</sup>
Placard	1,40 m <sup>2</sup>
SDB	5,83 m <sup>2</sup>
Séjour	20,80 m <sup>2</sup>
WC	2,77 m <sup>2</sup>
<b>Total</b>	<b>86,48 m<sup>2</sup></b>

### Extérieur:

Garage	25,28 m <sup>2</sup>
Jardin	259,20 m <sup>2</sup>
Terrasse	12,00 m <sup>2</sup>

## Plan du logement

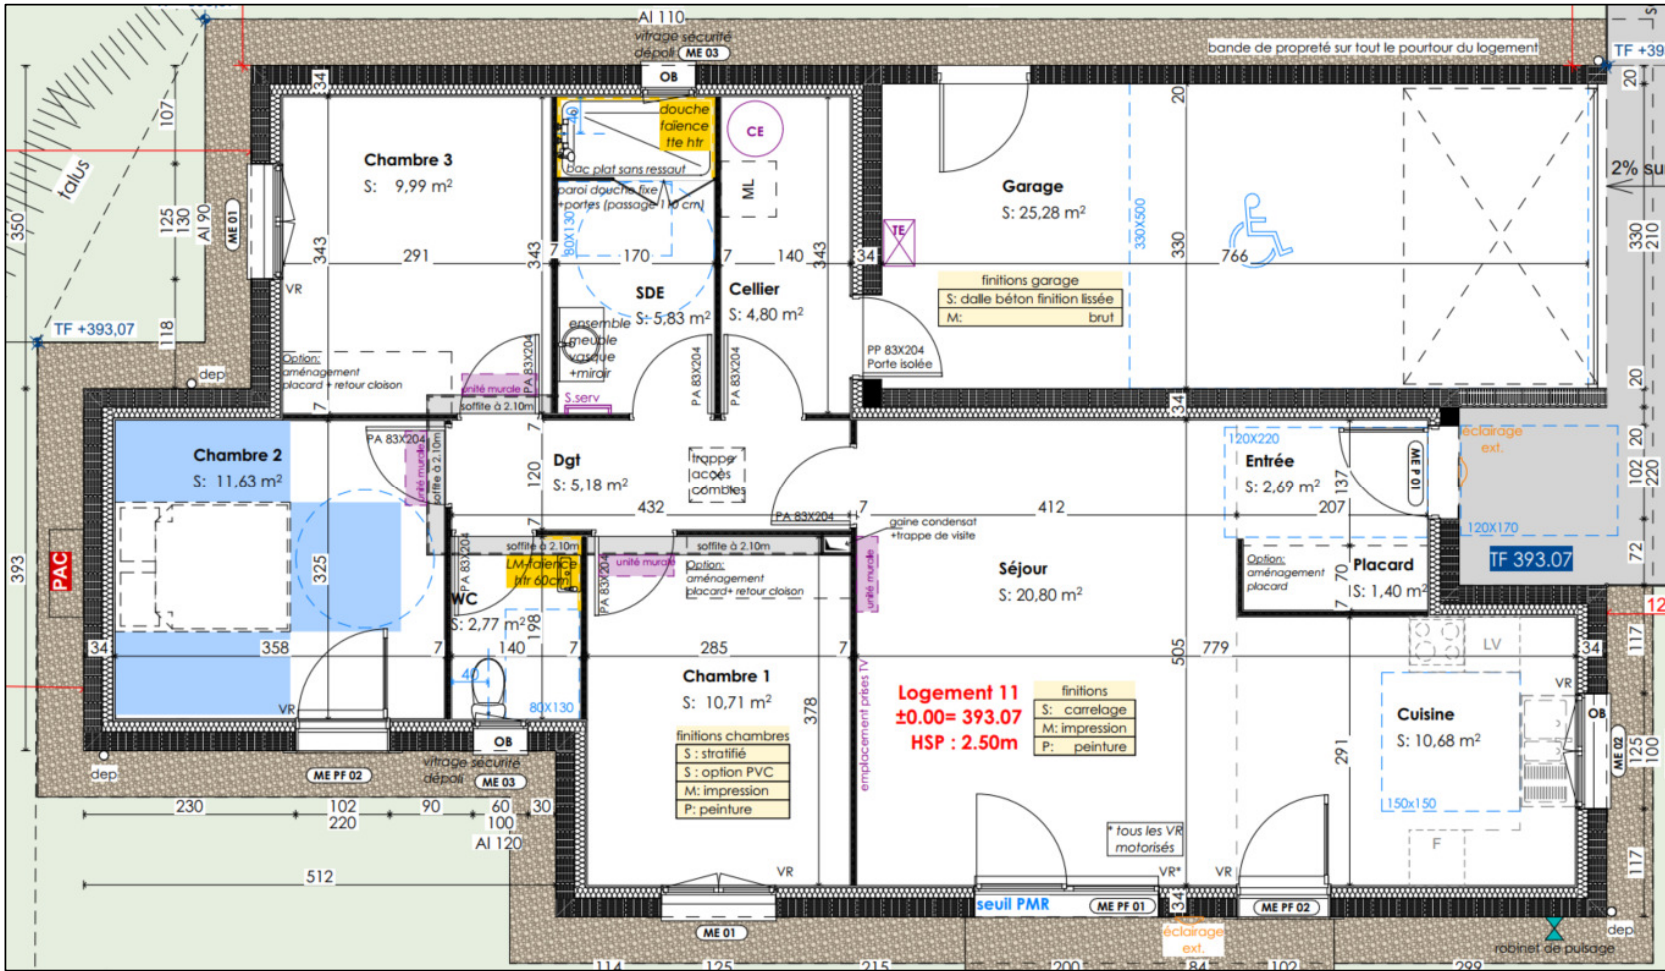


Nota: Le présent document exprime la figure et les dispositions générales du logement. Des variations peuvent intervenir en fonction des impératifs techniques de construction et des tolérances d'exécution et réglementaires. Ainsi, les indications de surfaces et dimensions des pièces, terrain, espaces extérieurs ainsi que la disposition des appareillages et radiateurs sont données sous réserves des impératifs techniques de construction et des tolérances d'exécutions. Les éléments de cuisine en pointillé de sont pas fournis et ne sont qu'indicatifs. Seuls les appareils sanitaires sont fournis.

REVONNAS – L'Orée Pinaprat  
 Construction de 5 maisons individuelles



7 Rue de la Grenouillère  
 01000 BOURG EN BRESSE

## Pavillon n°11 – Type 4

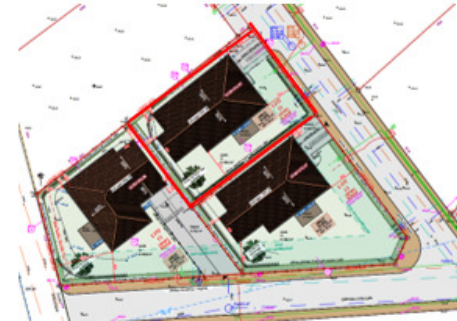

### Surfaces habitables

Cellier	4,80 m <sup>2</sup>
Chambre 1	10,71 m <sup>2</sup>
Chambre 2	11,63 m <sup>2</sup>
Chambre 3	9,99 m <sup>2</sup>
Cuisine	10,68 m <sup>2</sup>
Dégagement	5,18 m <sup>2</sup>
Entrée	2,69 m <sup>2</sup>
Placard	1,40 m <sup>2</sup>
SDB	5,83 m <sup>2</sup>
Séjour	20,80 m <sup>2</sup>
WC	2,77 m <sup>2</sup>
<b>Total</b>	<b>86,48 m<sup>2</sup></b>

### Extérieur:

Garage	25,28 m <sup>2</sup>
Jardin	259,20 m <sup>2</sup>
Terrasse	12,00 m <sup>2</sup>