


Plan du lot

Surface de la parcelle: 535 m²

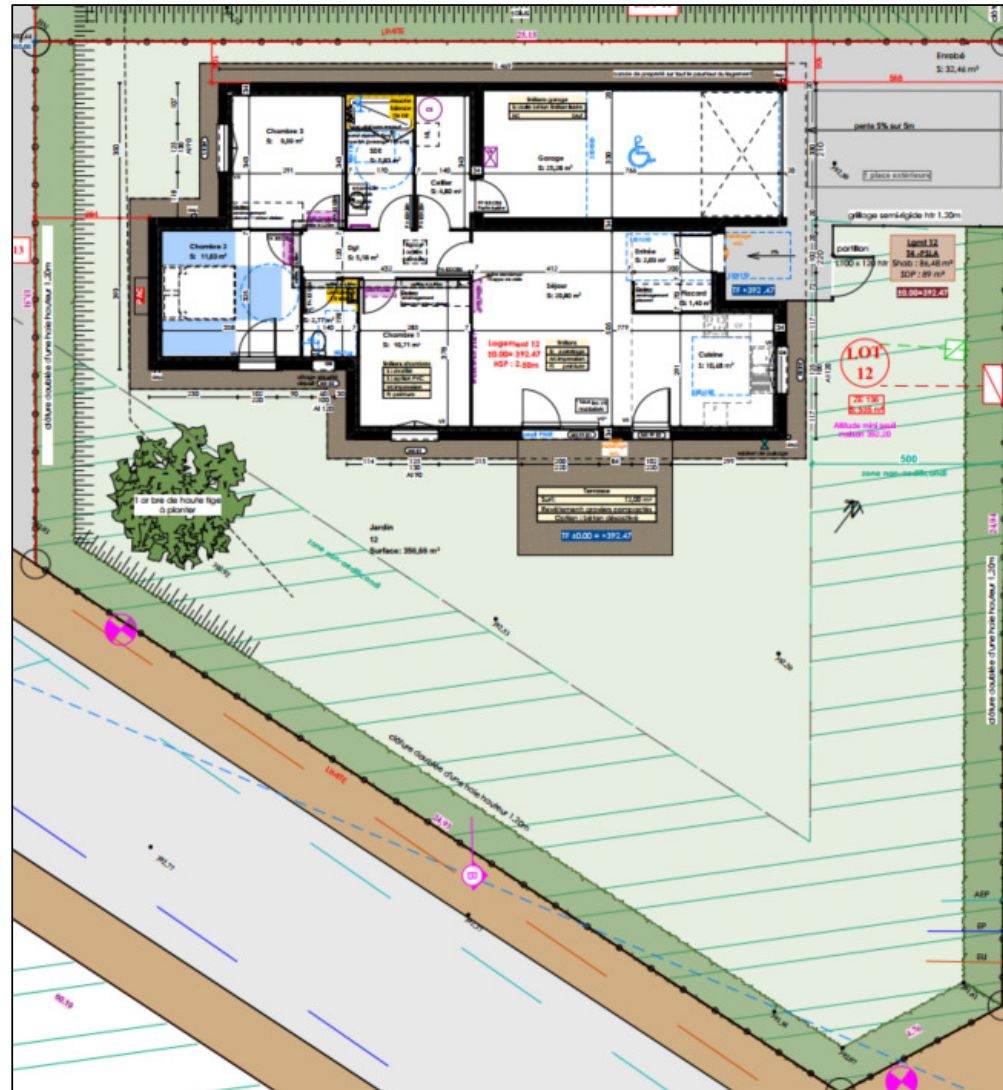


REVONNAS – L'Orée Pinaprat
Construction de 5 maisons individuelles



7 Rue de la Grenouillère
01000 BOURG EN BRESSE

Pavillon n°12 – Type 4

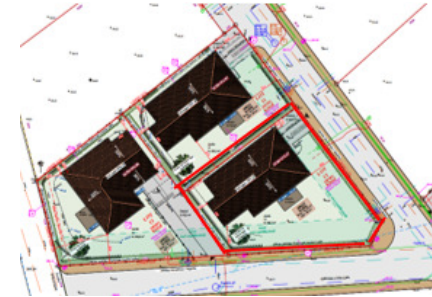

Surfaces habitables


| | | |
|--------------|--------------|----------------------|
| Cellier | 4,80 | m ² |
| Chambre 1 | 10,71 | m ² |
| Chambre 2 | 11,63 | m ² |
| Chambre 3 | 9,99 | m ² |
| Cuisine | 10,68 | m ² |
| Dégagement | 5,18 | m ² |
| Entrée | 2,69 | m ² |
| Placard | 1,40 | m ² |
| SDB | 5,83 | m ² |
| Séjour | 20,80 | m ² |
| WC | 2,77 | m ² |
| Total | 86,48 | m² |

Extérieur:

| | | |
|----------|--------|----------------|
| Garage | 25,28 | m ² |
| Jardin | 356,66 | m ² |
| Terrasse | 12,00 | m ² |

Nota: Le présent document exprime la figure et les dispositions générales du logement. Des variations peuvent intervenir en fonction des impératifs techniques de construction et des tolérances d'exécution et réglementaires. Ainsi, les indications de surfaces et dimensions des pièces, terrain, espaces extérieurs ainsi que la disposition des appareillages et radiateurs sont données sous réserves des impératifs techniques de construction et des tolérances d'exécutions. Les éléments de cuisine en pointillé de sont pas fournis et ne sont qu'indicatifs. Seuls les appareils sanitaires sont fournis.

Plan du logement

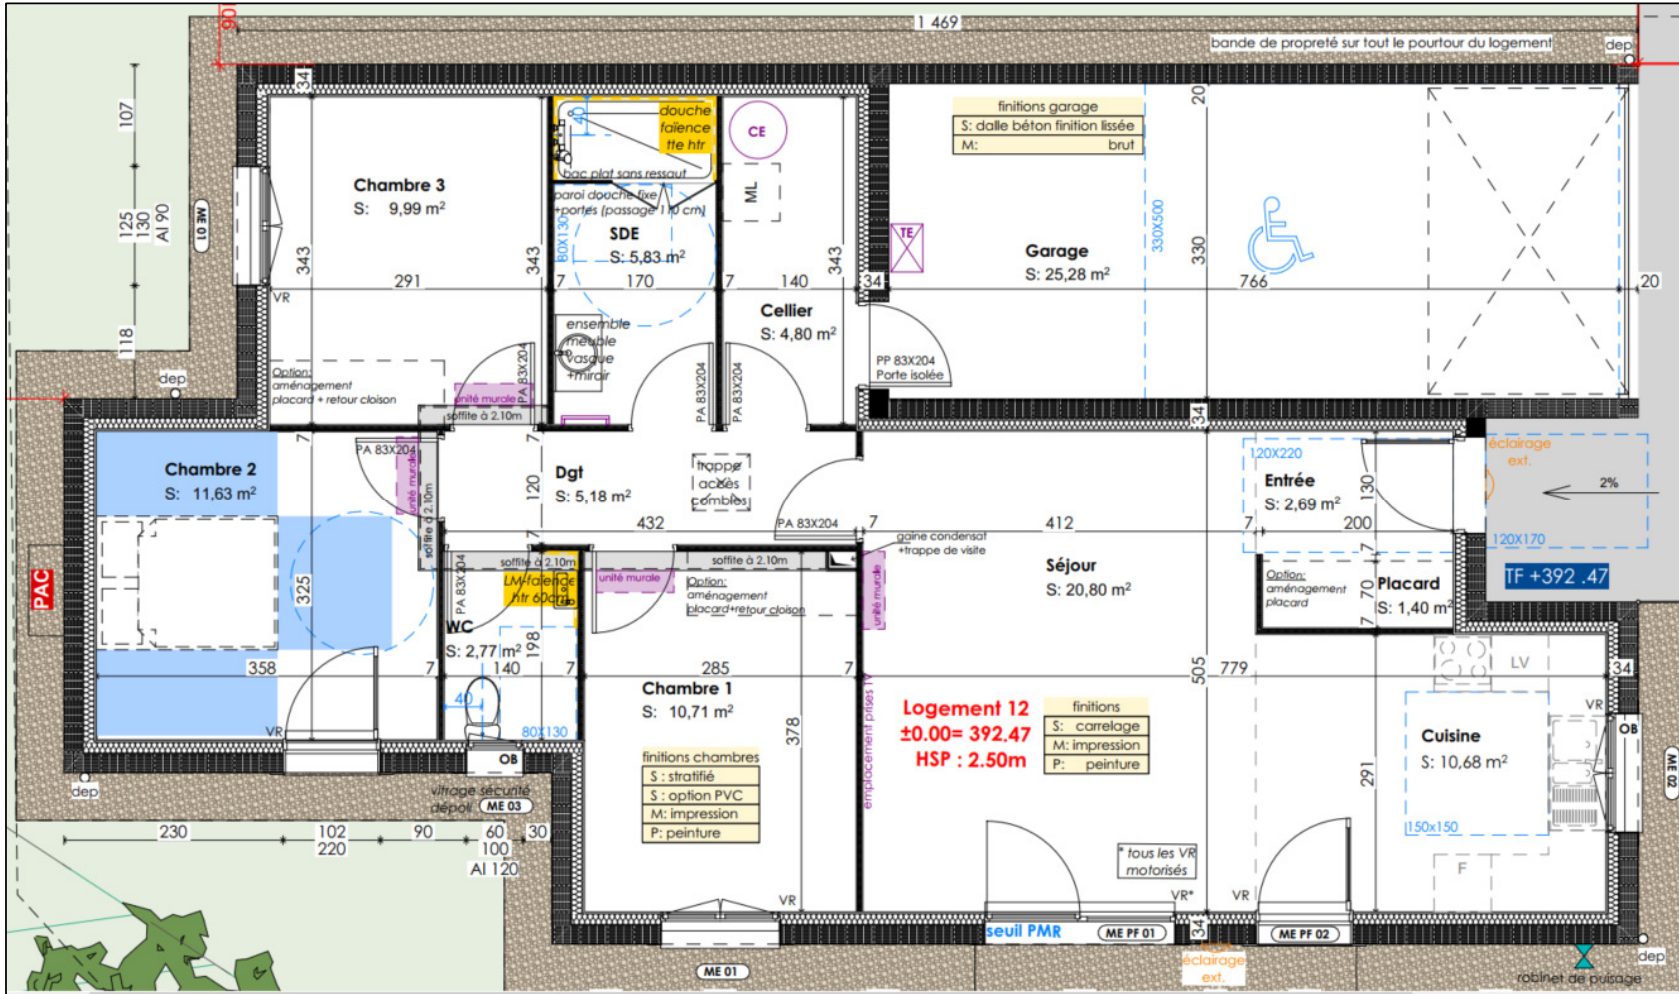


Nota: Le présent document exprime la figure et les dispositions générales du logement. Des variations peuvent intervenir en fonction des impératifs techniques de construction et des tolérances d'exécution et réglementaires. Ainsi, les indications de surfaces et dimensions des pièces, terrain, espaces extérieurs ainsi que la disposition des appareillages et radiateurs sont données sous réserves des impératifs techniques de construction et des tolérances d'exécutions. Les éléments de cuisine en pointillé de sont pas fournis et ne sont qu'indicatifs. Seuls les appareils sanitaires sont fournis.

REVONNAS – L'Orée Pinaprat
 Construction de 5 maisons individuelles



7 Rue de la Grenouillère
 01000 BOURG EN BRESSE

Pavillon n°12 – Type 4

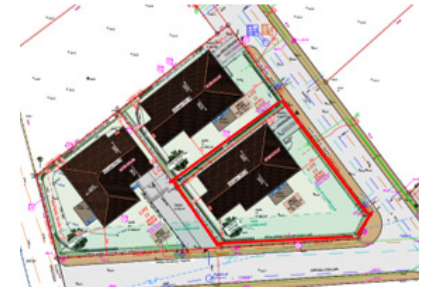

Surfaces habitables

| | |
|--------------|----------------------------|
| Cellier | 4,80 m ² |
| Chambre 1 | 10,71 m ² |
| Chambre 2 | 11,63 m ² |
| Chambre 3 | 9,99 m ² |
| Cuisine | 10,68 m ² |
| Dégagement | 5,18 m ² |
| Entrée | 2,69 m ² |
| Placard | 1,40 m ² |
| SDB | 5,83 m ² |
| Séjour | 20,80 m ² |
| WC | 2,77 m ² |
| Total | 86,48 m² |

Extérieur:

| | |
|----------|-----------------------|
| Garage | 25,28 m ² |
| Jardin | 356,66 m ² |
| Terrasse | 12,00 m ² |